


Схема устройства покрытия универсальной спортивной площадки М 1 : 150

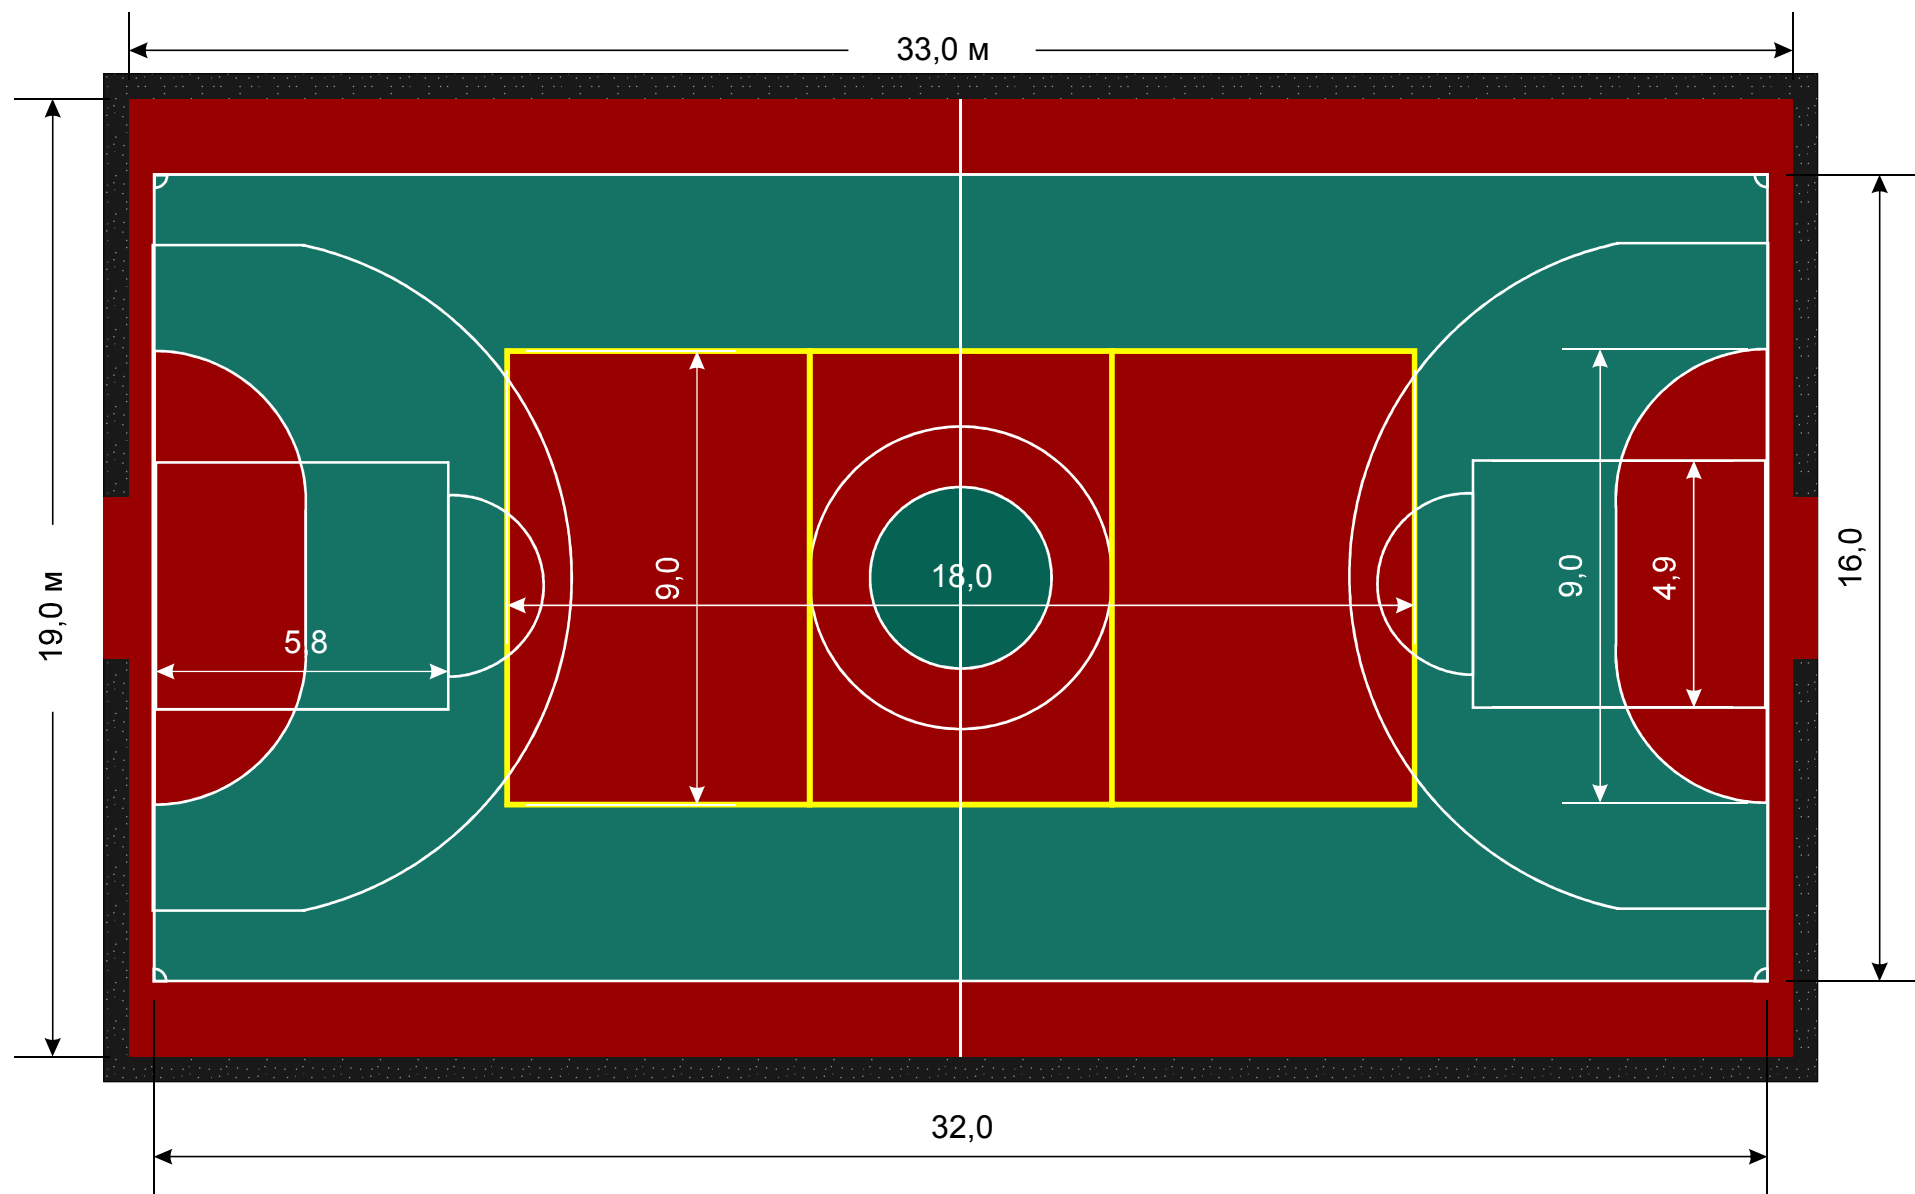

Общая площадь: 627 м2

Утверждаю	Ознакомлен	Архитектор	Схема устройства покрытия спортивной площадки		
Заказчик			ТСЖ МОСКОВСКАЯ СЛОБОДА	Масштаб	Лист
				1:150	1